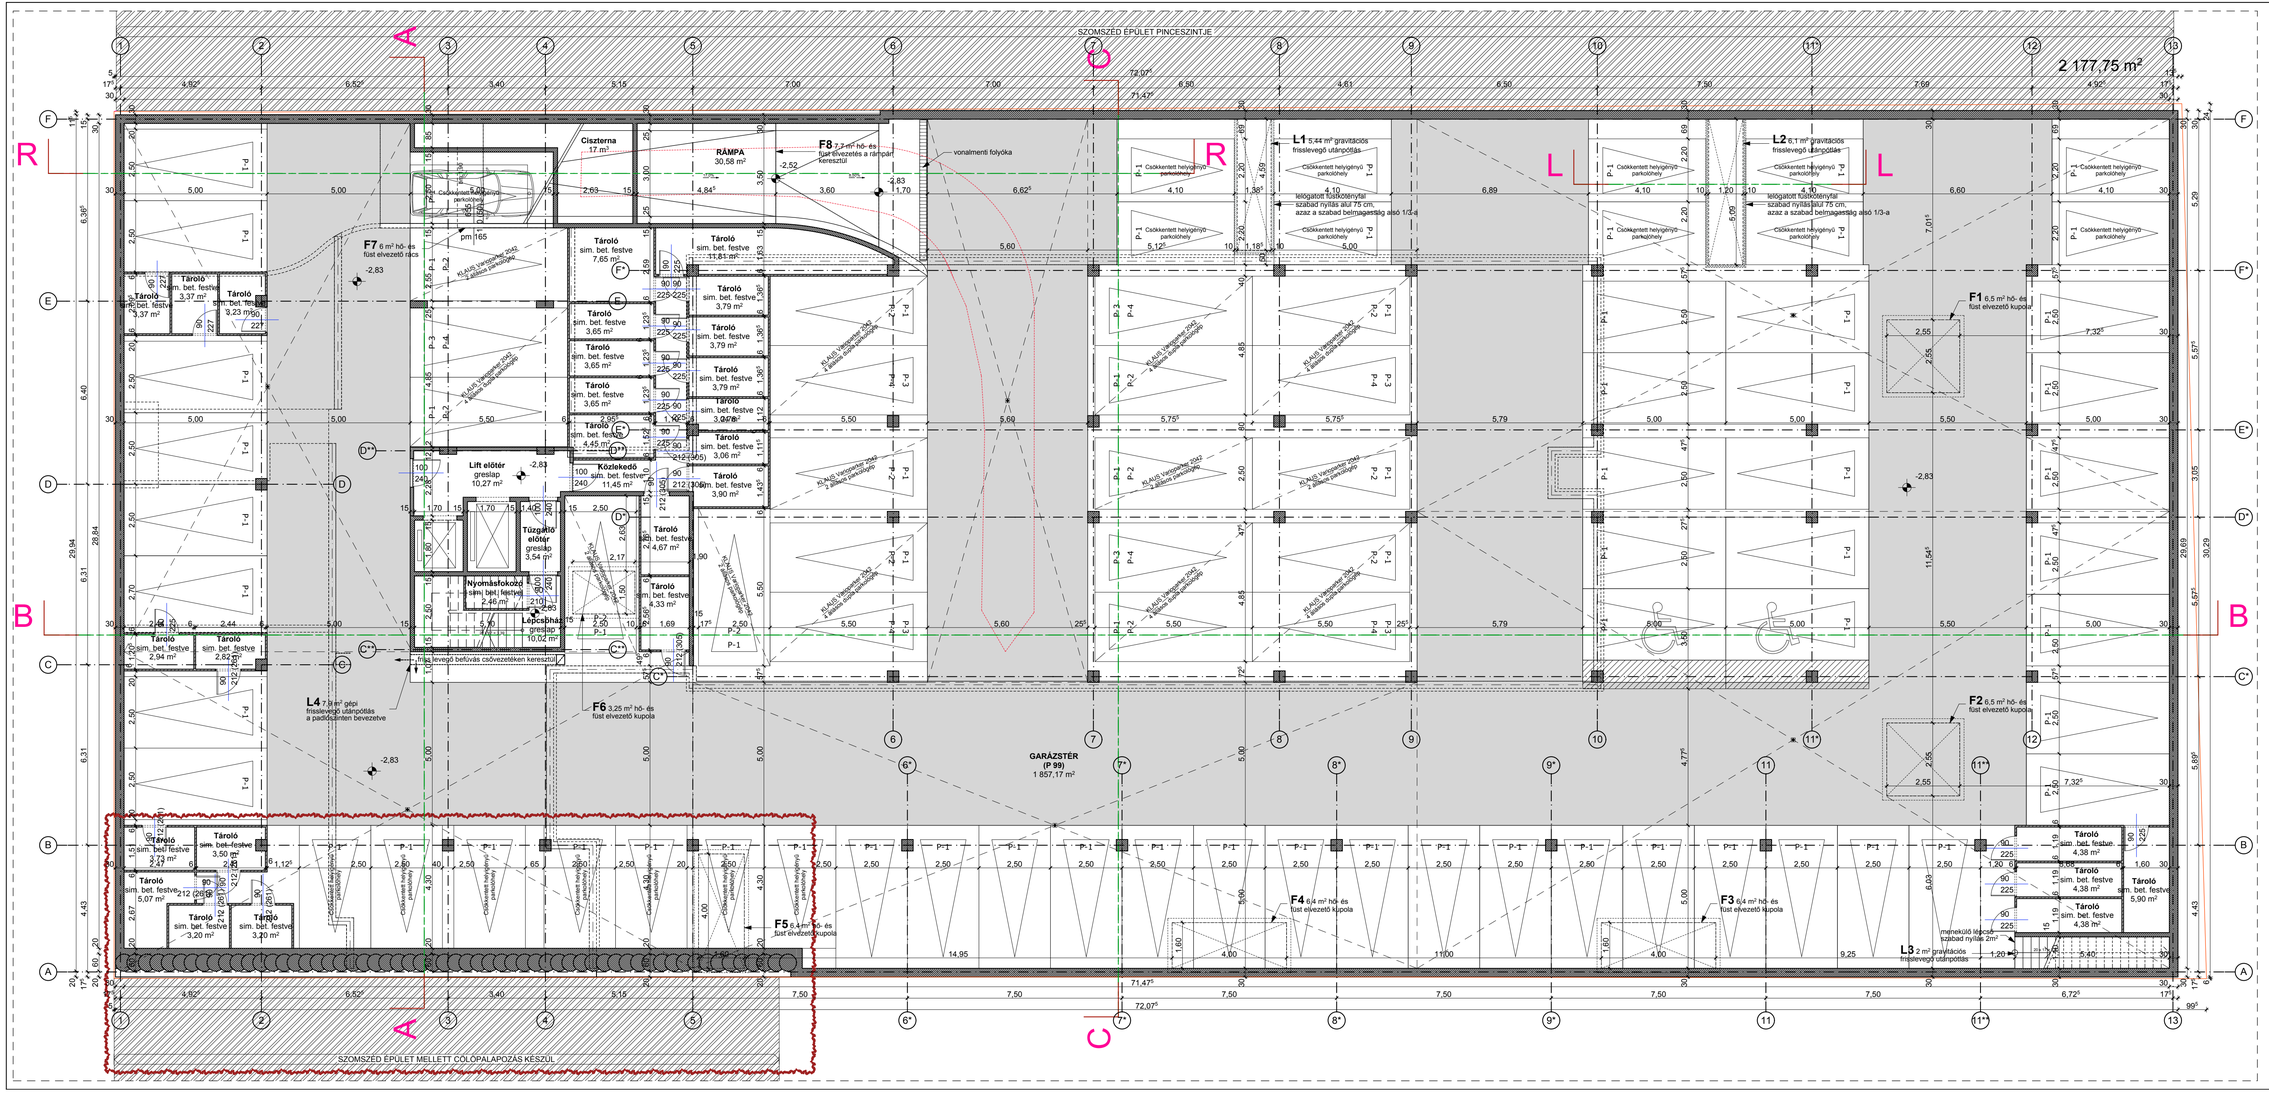

L - L metszet

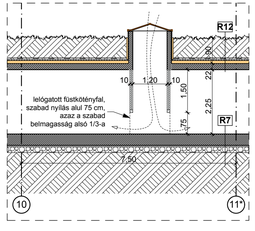

Telek területe: 2209 m²
Szint területe:

Megjegyzés:
Minden tűzszakasz határon az aknákat tömítenek kell, a gépészeti vezetékekre tűzgátló mandzsettákat illetve tűzszappantyúkat kell elhelyezni.
Az elektromos vezetékeknek szintén tűzvédelmi átvezetést kell biztosítani.
A csempézés parapetmagassága a különböző rendeltetésű helyiségekben:
- konyha: alsó-, felső bútor között 60 cm
- fürdőben alló szemöldökmagasságáig
- WC-ben 180 cm magasságig
Az eltérő anyagú padlóburkolatok között (kerámia, parketta, szőnyegpadló) elválasztó sínt kell beépíteni.

Jelmagyarázat:
- Mészhomok falazat
- Vasbeton szerkezet
- Hőszigetelés
- Kisméretű tömör tégla fal

teamwork://szerver/M105_Szuglo66_023

0 1 2

BUDAPEST., XIV. KER. SZUGLÓ UTCA 66., HRSZ.: 31820 ALATTI TÁRSASHÁZ MÓDOSÍTOTT ÉPÍTÉSI ENGEDÉLYEZÉSI TERVDOKUMENTÁCIÓJA

Építető:
Best-Impex Kft.
1149 Budapest, Angol utca 48. fszt. 1.
Varga Zsolt ügyvezető

Generáltervező:
KÉPTER Építészíroda Kft.
1145 Bp., Róna utca 125. III/6.
Tel.: 06-1-222-4565
Fax: 273-0187
e-mail: kepter@kepter.hu

Építész tervező:
Bagi Zoltán É 01-4510/13
oktatási építészmérnök
1143 Budapest, Hungária krt. 33. III/12.
Tel.: 06-20/445-2309

Rajz megnevezése:
Pinceszinti alaprajz

±0,00 m = +115,40 mBf

Lépték: M 1:100
Dátum: 2011.08.01.
M-E-1-2M